


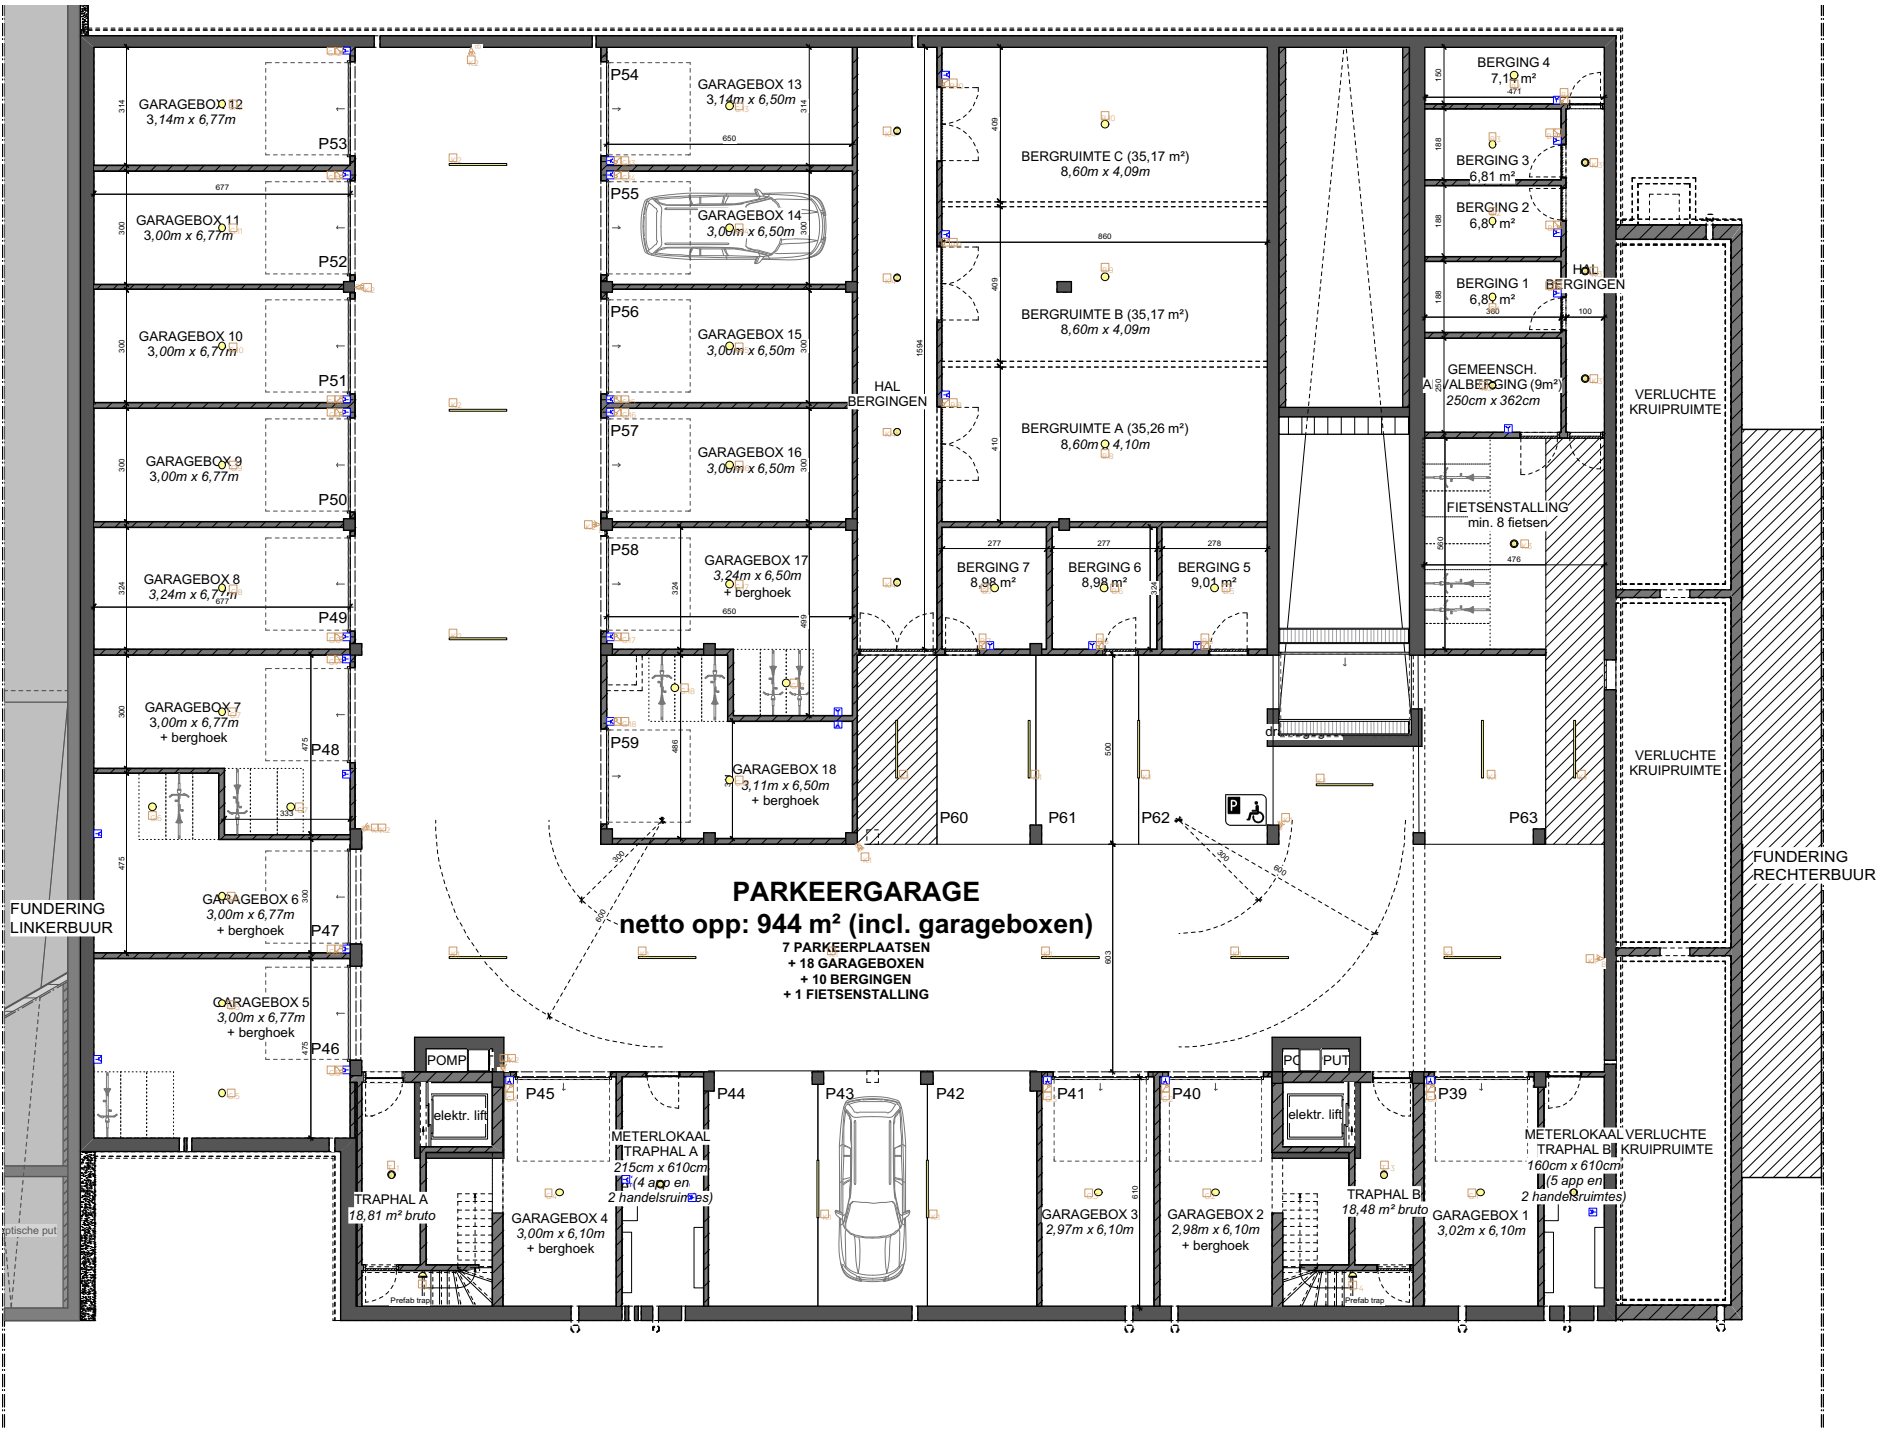

PARKEERGARAGE	
KELDER 7 PARKEERPLAATSEN, 18 GARAGEBOXEN, 10 BERGINGEN, 1 FIETSENSTALLING	
BOUWPLAATS	
HANDELSLEI 26-34 2960 SINT-JOB-IN-T-GOOR	
LV-ARCHITECTEN	ARCHITECT ONTWERP-UITVOERING
DORPSSTRAAT 89 2990 WUUSTWEZEL T 03 667 12 86 F 03 667 12 87	
info@lv-architecten.be	
www.LV-architecten.be	

BOUWEN VAN 9 APPARTEMENTEN EN
4 HANDELSRUIMTES MET ONDERGRONDSE
PARKING