
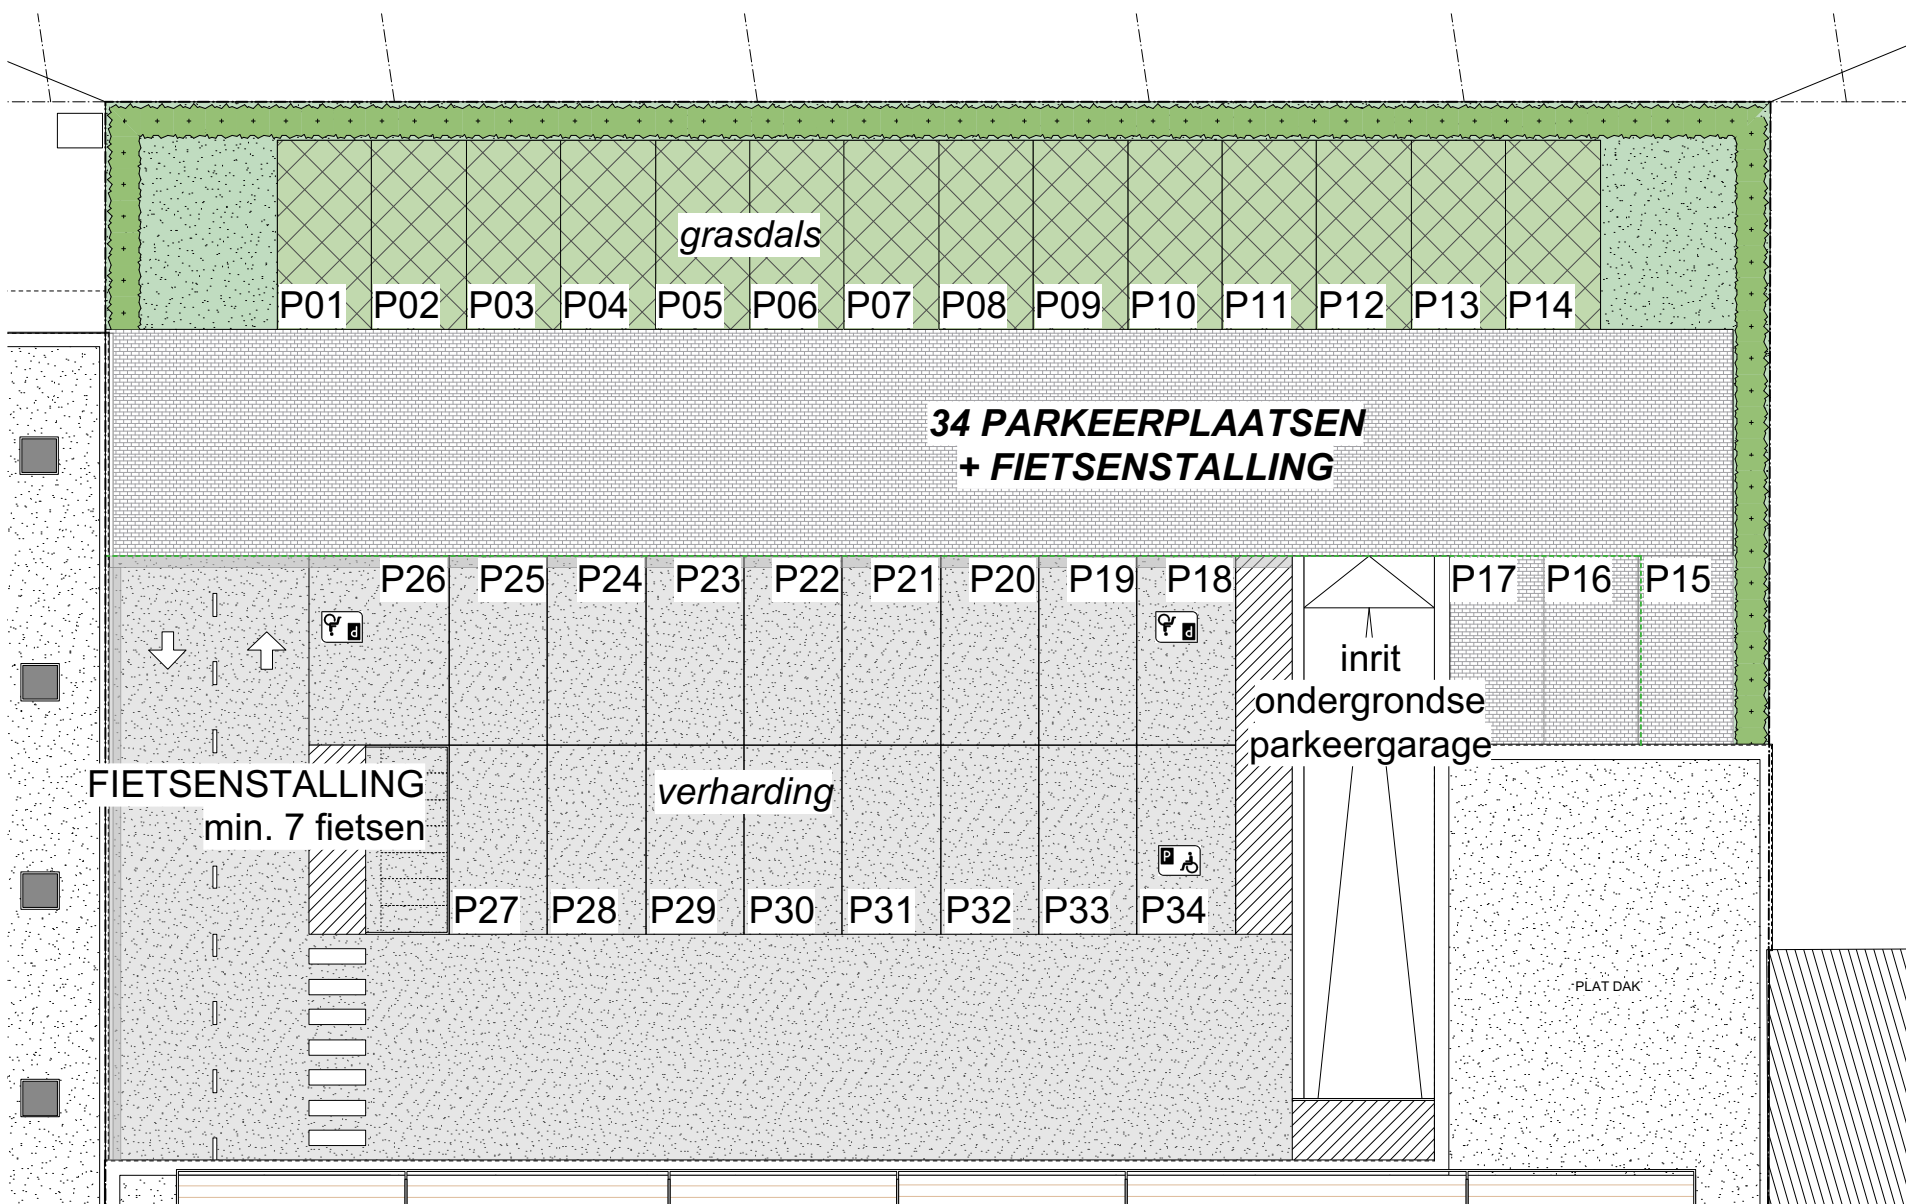


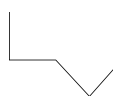

NOTA: meubelen zijn ter illustratie en maten bij benadering, onder voorbehoud van de uitvoeringsplannen

PARKEERGARAGE BOVENGRONDS	
GELIJKVLOERS 34 PARKEERPLAATSEN, 1 FIETSENSTALLING	
BOUWPLAATS	
HANDELSLEI 26-34 2960 SINT-JOB-IN-T-GOOR	
LV-ARCHITECTEN	ARCHITECT ONTWERP-UITVOERING
DORPSSTRAAT 89 2990 WUUSTWEZEL T 03 667 12 86 F 03 667 12 87 info@lv-architecten.be	 www.lv-architecten.be

**BOUWEN VAN 9 APPARTEMENTEN EN
4 HANDELSRUIMTES MET ONDERGRONDSE
PARKING**